

ΕΦΗΜΕΡΙΣ ΤΗΣ ΚΥΒΕΡΝΗΣΕΩΣ
ΤΗΣ ΕΛΛΗΝΙΚΗΣ ΔΗΜΟΚΡΑΤΙΑΣ

ΑΘΗΝΑ 8 ΜΑΪΟΥ 1990	ΤΕΥΧΟΣ ΤΕΤΑΡΤΟ	ΑΡΙΘΜΟΣ ΦΥΛΛΟΥ 259

ΠΕΡΙΕΧΟΜΕΝΑ

ΑΠΑΛΛΟΤΡΙΩΣΕΙΣ

ΑΠΟΦΑΣΕΙΣ

ΑΝΑΚΟΙΝΩΣΕΙΣ

ΠΟΛΕΟΔΟΜΙΑ

ΑΠΟΦΑΣΕΙΣ

ΑΝΑΚΟΙΝΩΣΕΙΣ

ΑΠΑΛΛΟΤΡΙΩΣΕΙΣ

ΑΠΟΦΑΣΕΙΣ

Αριθ. 5564 (1)

Τροποποίηση της Α. 3086/397/8.8.89 Απόφασης Νομάρχη Αχαΐας.

Ο ΝΟΜΑΡΧΗΣ ΑΧΑΪΑΣ

Έχοντας υπόψη:

1) Τις διατάξεις του Ν. 3200/55 «περί Διοικητικής αποκεντρώσεως».

2) Τις διατάξεις του Ν.Δ. 797/71 «περί αναγκαστικών απαλλοτριώσεων» σε συνδυασμό με τις διατάξεις του Β.Δ. 139/71 «περί αρμοδιότητος των Νομαρχών».

3) Τις διατάξεις του άρθρου 23 του από 25 Νοέμβρη 1929 Δ/τος «περί κωδικοποιήσεως των περί κατασκευής και συντηρήσεως οδών» κειμένων διατάξεων.

4) Την αριθμ. Α. 3086/397/8.8.1989 Απόφαση Νομάρχη Αχαΐας με την οποία κηρύχθηκε αναγκαστική απαλλοτρίωση ιδιοκτησίας για την βελτίωση του επαρχιακού δρόμου Ματαράγκα - Μιχοΐ - Βελιτσές (παράκαμψη προς Τσαμέϊκα).

5) Το αριθμ. Η. 699/8.3.1989 έγγραφο της Νομαρχίας Αχαΐας - Δ/νσεις Τεχνικών Υπηρεσιών - με το οποίο μας γνωρίζει την ανάγκη κήρυξης αναγκαστικής απαλλοτρίωσης Λωρίδας από τον αγρό του Δημητρίου Βαμβακά στο Μιχοΐ Αχαΐας για τις ανάγκες του επαρχιακού δρόμου Ματαράγκα - Μιχοΐ - Βελιτσές και ότι η σχετική δαπάνη θα βαρύνει το Νομαρχιακό Ταμείο Αχαΐας (ΝΤΑ) και υπάρχει σχετική πίστωση στη ΣΑΝΤ 8929. Η απαλλοτριουμένη έκταση συνολικά είναι 168 τ.μ.

6) Το κτηματολογικό διάγραμμα και πίνακα που συνέταξε ο Δημήτριος Λάμπρου και θεωρήθηκε την 7.3.89 από τον Παναγιώτη Σπηλιωτόπουλο, Πολ. Μηχ/κό με Α΄ β, Δ/ντή Τεχν. Υπηρεσιών Ν. Αχαΐας.

7) Την δημόσια ωφέλεια από την απαλλοτρίωση της ανωτέρω ιδιοκτησίας που κρίνεται αναγκαία και απαραίτητη για την προστασία του επαρχιακού δρόμου Ματαράγκα - Μιχοΐ - Βελιτσές.

8) Την αντικειμενική αδυναμία αντιμετώπισης των πραγμάτων κατά διάφορον τρόπο, αποφασίζουμε:

Τροποποιούμε την αριθμ. Α.3086/397/8.8.89 Απόφαση Νομάρχη Αχαΐας ως προς τον σκοπό της απαλλοτρίωσης και ορίζουμε ότι η απαλλοτρίωση, εκτάσεως 168 τ.μ. ιδιοκτησίας Δημητρίου Βαμβακά, κηρύσσεται για την κατασκευή τάφρου απορροής ομβρίων υδάτων για την προστασία του επαρχιακού δρόμου Ματαράγκα - Μιχοΐ - Βελιτσές (παράκαμψη προς Τσαμέϊκα) όπως αυτή φαίνεται στο κτηματολογικό διάγραμμα και πίνακα που συνέταξε ο Δημήτριος Λάμπρου και θεωρήθηκε την 7.3.1989 από τον Παναγιώτη Σπηλιωτόπουλο, Πολιτικό Μηχανικό με Α΄ β, Δ/ντή Τεχν. Υπηρεσιών Ν. Αχαΐας.

Η απαλλοτρίωση αυτή κηρύσσεται υπέρ του Δημοσίου και η σχετική

δαπάνη θα βαρύνει το Δημόσιο (Νομαρχιακό Ταμείο Αχαΐας).

Σχετική πίστωση υπάρχει στη ΣΑΝΤ 8929.

Η απόφαση αυτή να δημοσιευθεί στην Εφημερίδα της Κυβερνήσεως.

Πάτρα, 25 Ιανουαρίου 1990

Ο Νομάρχης
ΝΙΚ. ΤΑΓΑΡΗΣ

Αριθ. 972 (2)

Διόρθωση της 3816/22.12.89 της Απόφασης Νομ. Λέσβου περί αναγκαστικής απαλλοτρίωσης ιδιοκτησιών της περιοχής Μ. Λίμνης Αγιάσου για την κατασκευή λιμνοδεξαμενής, που δημοσιεύθηκε στο ΦΕΚ 4/11.1.90 (τ. Δ').

Ο ΝΟΜΑΡΧΗΣ ΛΕΣΒΟΥ

Έχοντας υπόψη:

1. Τις διατάξεις του Ν.Δ. 797/71 «περί αναγκαστικών απαλλοτριώσεων» σε συνδυασμό με τις διατάξεις του Β.Δ. 139/71 «περί της αρμοδιότητας των Νομαρχών προς κήρυξη αναγκαστικών απαλλοτριώσεων» και του Π.Δ. 332/83 «περί μεταβίβασης αρμοδιοτήτων του Υπ. Γεωργίας και Προϊσταμένων διανομαρχιακών Υπηρεσιών Υπ. Γεωργίας στους Νομάρχες».

2. Τις διατάξεις του Ν.Δ. 3881/58 «περί έργων Εγγείων Βελτιώσεων» και τις τροποποιήσεις του όπως ισχύουν μέχρι σήμερα.

3. Το έγγραφο της Δ/νσης Τεχνικών Μελετών και Κατασκευών (Τμήμα Β') του Υπ. Γεωργίας αριθμ. 139797/20β/408/3.10.89 με το οποίο προτείνεται η απαλλοτρίωση των κτημάτων εκείνων που ανήκουν σε ιδιώτες και περιλαμβάνονται στην περίμετρο του υπόψη έργου.

4. Την αριθμ. 3816/22.12.89 απόφαση Νομ. Λέσβου «περί αναγκαστικής απαλλοτρίωσης ιδιοκτησιών της περιοχής Μ. Λίμνης Αγιάσου για την κατασκευή λιμνοδεξαμενής, αποφασίζουμε:

Διορθώνουμε την Απόφασή μας με αριθμ. 3816/22.12.89 που δημοσιεύτηκε στο ΦΕΚ 4/11.1.90 τ. Δ' ως ακολούθως:

«Κηρύσσουμε την αναγκαστική απαλλοτρίωση 10 περίπου στρεμμάτων στην περιοχή Αγιάσου, νήσου Λέσβου, Νομού Λέσβου, για δημόσια ωφέλεια και συγκεκριμένα για την κατασκευή λιμνοδεξαμενής, προκειμένου να εξασφαλιστεί η αποθήκευση της απαιτούμενης ποσότητας νερού για την άρδευση της αποξηραμένης Μεγάλης Λίμνης.

Κατά τα λοιπά ισχύει η προηγούμενη Απόφασή μας.

Η απόφαση αυτή να δημοσιευθεί στην Εφημερίδα της Κυβερνήσεως.

Μυτιλήνη, 20 Απριλίου 1990

Ο Νομάρχης
ΜΑΡΚΟΣ ΜΕΝΗΣ

Αριθ. 738 (3)

Τροποποίηση πράξης κηρύξεως έκτασης ως αναδασωτέας στη Νήσο Σκιάθο.

Ο ΝΟΜΑΡΧΗΣ ΜΑΓΝΗΣΙΑΣ

Έχοντας υπόψη:

1. Τις δ/ξεις του άρθρ. 44 παρ. 3 Ν. 998/79 «περί προστασίας δασών».

2. Την αριθμ. 160417/1180/1980 ερμ. εγκ. δ/γή Υπ. Γεωργίας.

3. Την αριθμ. 2098/17.9.86 απόφαση, με την οποία κηρύχθηκε αναδασωτέα λόγω πυρκαϊάς, έκταση 1980 στρ. στη θέση «Ζορμπάδες» - Κουμαρόραχη» περιφ. Δήμου Σκιάθου.

4. Την αριθμ. 539/20.3.90 αναφορά Δασαρχείου Σκοπέλου, στην οποία προτείνεται η μερική άρση της ως άνω αναδάσωσης, εξαιτίας διανοίξεως δασοδρόμου μικρού μήκους, στη θέση «Πλατανιάς», που διέρχεται εντός της ως άνω έκτασης.

5. Την αριθμ. 14650/απόφαση του Νομάρχη Μαγνησίας, περί μεταβιβάσεως ορισμένων αρμοδιοτήτων αυτού σε μας, αποφασίζουμε:


Τροποποιούμε εν μέρει την αριθμ. 2098/17.9.86 απόφασή μας και αίρουμε την κηρυχθείσα αναδάσωση επί εδαφικής λωρίδας συνολικού μήκους 388 μέτρων και πλάτους 10 μέτρ., ήτοι επί εμβαδού 3,88 στρ., την οποία καταλαμβάνει η υπό διάνοιξη δασοαγροτική οδός, στη θέση «Πλατανιάς» Ν. Σκιάθου, όπως αυτή απεικονίζεται υπό στοιχεία Α-Τ στο συνημμένο διάγραμμα που αποτελεί αναπόσπαστο μέρος της απόφασής μας αυτής.

Βόλος, 3 Απριλίου 1990

Με εντολή Νομάρχη
Ο Διευθυντής
ΜΑΡΚΟΣ ΕΦΕΝΤΑΚΗΣ

ΤΟΠΟΓΡΑΦΙΚΟ ΔΙΑΓΡΑΜΜΑ

ΕΚΤΑΣΗΣ ΠΟΥ ΚΑΗΚΕ ΣΤΗ ΘΕΣΗ "ΖΟΡΜΠΑΔΕΣ-ΚΟΥΜΑΡΟΡΑΧΗ" ΔΗΜΟΥ ΣΚΙΑΘΟΥ 1980 στρεμ. ΚΑΙ ΚΗΡΥΧΘΗΚΕ ΑΝΑΔΑΣΩΤΕΑ ΜΕ ΤΗΝ 2098/86 ΑΠΟΦΑΣΗ Δ/ΝΤΗ ΔΑΣΩΝ Ν. ΜΑΓΝΗΣΙΑΣ ΑΡΣΗ ΤΟΥ ΑΝΑΔΑΣΩΤΕΟΥ ΕΝ ΜΕΡΕΙ ΜΟΝΟΝ ΓΙΑ ΤΗΝ ΕΠΙΦΑΝΕΙΑ ΤΟΥ ΔΑΣΟΑΓΡΟΤΙΚΟΥ ΔΡΟΜΟΥ (ΚΟΚΚΙΝΟ ΧΡΩΜΑ) ΠΟΥ ΣΗΜΕΙΩΝΕΤΑΙ ΣΕ ΜΗΚΟΣ 388μ ΚΑΙ ΕΠΙΦΑΝΕΙΑ 3,880 στρεμ.

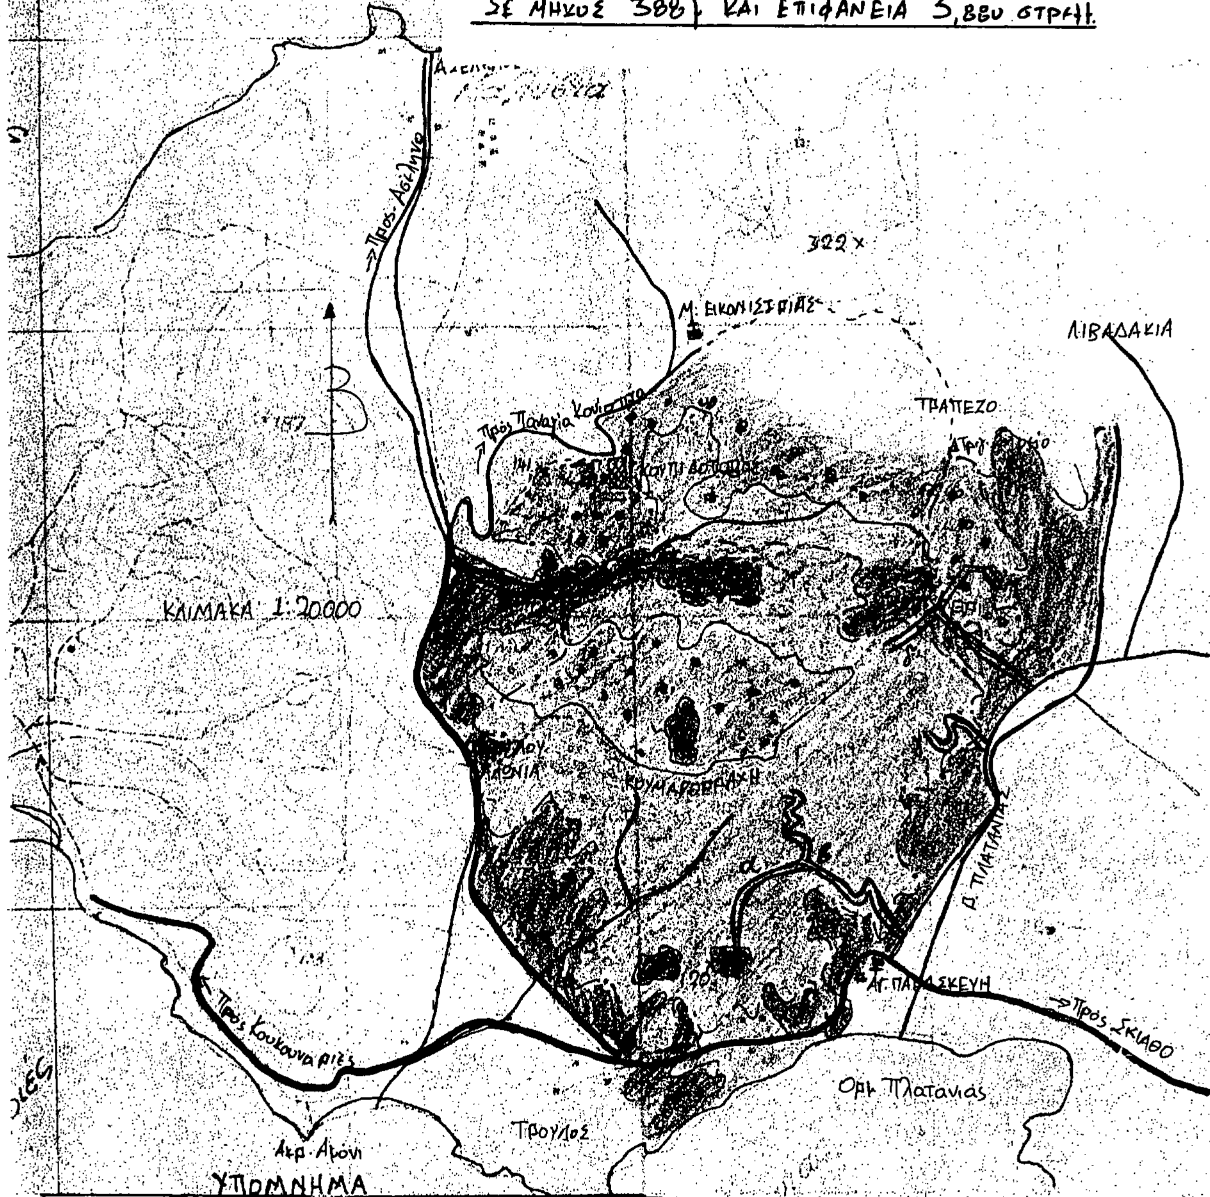

ΥΠΟΜΝΗΜΑ

- ΟΡΙΟΓΡΑΜΜΗ ΚΑΜΕΝΗΣ ΕΚΤΑΣΗΣ
- ΔΡΟΜΟΙ ΥΠΑΡΧΟΝΤΕΣ
- ΔΡΟΜΟΙ ΜΕ ΑΡΣΗ ΤΟΥ ΑΝΑΔΑΣΩΤΕΟΥ ΜΕ ΤΗΝ 2480/88 ΑΠΟΦΑΣΗ ΚΝ Δ/ΝΤΗ ΔΑΣΩΝ Ν. ΜΑΓΝΗΣΙΑΣ
- ΥΠΟ ΔΙΑΝΟΙΞΗ ΔΡΟΜΟΣ - ΑΡΣΗ ΤΟΥ ΑΝΑΔΑΣΩΤΕΟΥ
- ΡΕΜΜΑΤΑ
- ΔΑΣΟΣ Χ. ΠΕΥΚΗΣ
- ΑΕΙΦΥΛΛΑ-ΠΛΑΤΥΦΥΛΛΑ ΚΑΤΑ ΘΕΣΕΙΣ ΑΤΟΜΑ, ΟΜΑΔΕΣ, ΛΟΧΜΕΣ Χ. ΠΕΥΚΗΣ
- ΓΕΩΡΓΙΚΕΣ ΚΑΛΛΙΕΡΓΕΙΕΣ ΤΟΠΟΘΕΤΗΣΗ ΕΝΔΕΙΚΤΙΚΑ

ΣΚΟΠΕΛΟΣ 20-3-1990
Ο ΣΥΝΤΑΚΤΗΣ
ΖΑΧΑΡΙΑΣ ΧΑΝΟΣ
ΔΑΣΟΛΟΓΟΣ

ΘΕΩΡΗΘΗΚΕ
ΣΚΟΠΕΛΟΣ 20-3-1990
Ο ΔΑΣΑΡΧΗΣ
[illegible] ΠΑΠΑΓΙΑΝΝΗΣ
ΔΑΣΟΛΟΓΟΣ

ΘΕΩΡΗΘΗΚΕ
Βόλος 3-4-1990
Ο Δ/ΝΤΗΣ ΔΑΣΩΝ
ΕΜΜ. ΕΦΕΝΤΑΚΗΣ
ΔΑΣΟΛΟΓΟΣ ΣΤΟΝ Αβ

Αριθ. 1.035 (4)

Άρση αναδασώσεως από Ιδιωτική δασική έκταση εμβαδού 19,200 στρεμ. στην Θέση «Κοπρισιά» περιφέρειας Λουτρών Υπάτης Ν. Φθιώτιδος.

Ο ΝΟΜΑΡΧΗΣ ΦΘΙΩΤΙΔΟΣ

Έχοντας υπόψη:

1. Τις περί διοικητικής αποκεντρώσεως διατάξεις.

2. Τις διατάξεις του άρθρου 44 του Νόμου 998/79 «περί προστασίας των δασών και των δασικών εν γένει εκτάσεων της Χώρας».

3. Τις αριθμ. 160417/1180/8.7.80 και 182447/3049/24.9.80 διαταγές του Υπουργείου Γεωργίας.

4. Την αριθμ. 1943/29.3.1983 απόφασή μας «περί κηρύξεως ως αναδασωτέας δημόσιας δασικής εκτάσεως εμβαδού 19,200 στρεμ. στη θέση «Κοπρισιά» περιφέρειας Λουτρών Υπάτης λόγω παρανόμου εκχερσεώσεως η οποία τροποποιήθηκε με την αριθμ. 125/30.1.1990 απόφασή μας ως προς το ιδιοκτησιακό καθεστώς της έκτασης θεωρηθείσα ως ιδιωτική μετά την έκδοση της αριθμ. 6768/1988 απόφασης του Εφετείου Αθηνών, με την οποία απορρίφθηκε έφεση που άσκησε το Δημόσιο κατά της αριθμ. 118/87 οριστικής απόφασης του Πολυμελούς Πρωτοδικείου Λαμίας.

5. Την αριθμ. 1839/5.4.90 αναφορά του Δασαρχείου Λαμίας με την οποία συμφωνεί και η Διεύθυνση Δασών Νομού Φθιώτιδος.

6. Το αριθμ. 4377/25.8.1988 πρακτικό των Νομικών Υπηρεσιών Διοικήσεως που εγκρίθηκε από τον Υπουργό Οικονομικών με το οποίο αποφασίσθηκε να μην ασκηθεί το Δημόσιο αίτηση αναιρέσεως κατά της ανωτέρω Εφετειακής απόφασης.

7. Την προφορική γνωμοδότηση του Νομικού Συμβούλου του Δημοσίου του Νομού Φθιώτιδος, σύμφωνα με την οποία είναι δυνατή η άρση της αναδάσωσης της ανωτέρω έκτασης, αποφασίζουμε:


Αίρουμε την αναδάσωση σε Ιδιωτική δασική έκταση εμβαδού 19,200 στρεμμάτων που βρίσκεται στη θέση «Κοπρισιά» περιφέρειας Λουτρών Υπάτης όπως φαίνεται στο συνημμένο τοπογραφικό διάγραμμα με κλίμακα 1: 1000 και με στοιχεία (1, 2, 3, 4, 5, 6, 7, 8, 1) το οποίο αποτελεί και αναπόσπαστα μέρος της παρούσας απόφασης.

Η απόφαση αυτή να δημοσιευθεί στην Εφημερίδα της Κυβερνήσεως.

Λαμία, 18 Απριλίου 1990

Ο Νομάρχης

ΘΕΟΔ. ΓΕΩΡΓΑΚΟΠΟΥΛΟΣ

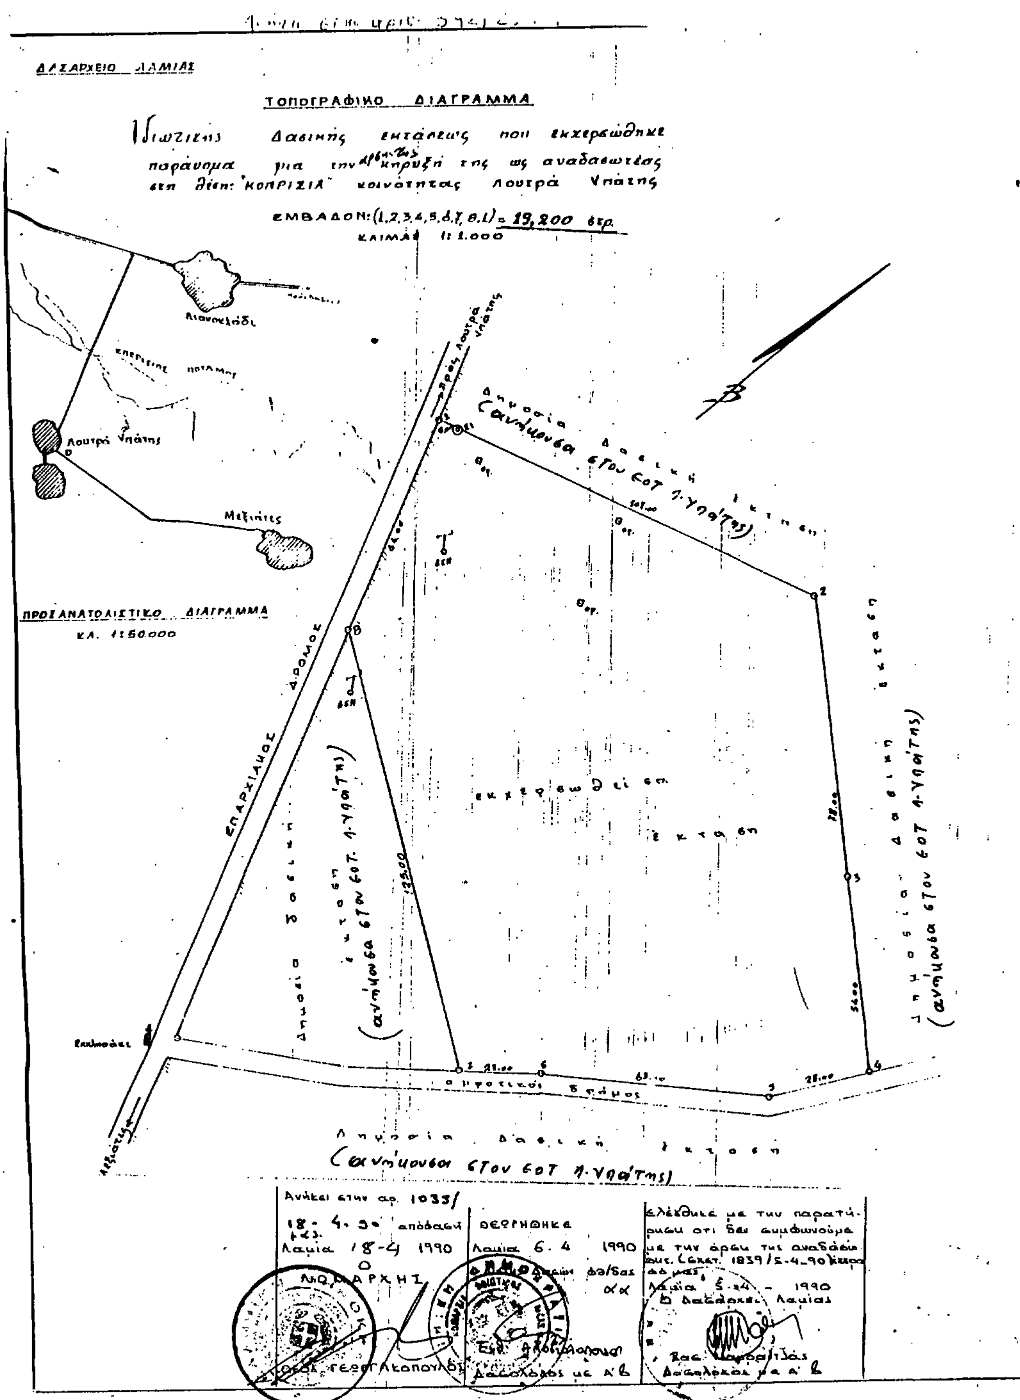

ΑΝΑΚΟΙΝΩΣΕΙΣ

Αριθ. 236 (5)

Κατάθεση γραμματίου συστάσεως Παρακαταθήκης.

Ο ΠΡΟΕΔΡΟΣ ΤΗΣ ΚΟΙΝΟΤΗΤΑΣ ΠΕΡΙΣΤΕΡΙΟΥ Ν. ΑΙΤΩΛΟΑΚΑΡΝΑΝΙΑΣ

Διά του υπ' αριθμ. 33999/3 Απριλίου 1990 γραμματίου συστάσεως παρακαταθήκης, η Κοινότητα Περιστερίου Τριχωνίδας - Αιτωλ/νίας κατέθεσε το συνολικό ποσό των δρχ. 189.348, υπέρ του Λιαροκάπη Σεραφείμ του Θεοδώρου, του Λιαροκάπη Βασιλείου του Σεραφείμ, της Καφάλη Σπυριδούλας χας Ιωάννη, της Καφάλη Ευφροσύνης χας Χαραλάμπου, που αναγνωρίσθηκαν προσωρινά δικαιούχοι με την υπ' αριθμ. 92/1990 απόφαση του Μονομελούς Πρωτοδικείου Αγρινίου, λόγω αναγκαστικής απαλλοτρίωσης των ακινήτων τους που δημοσιεύθηκαν στα υπ' αριθμ. 769/31.10.1988 και 455/30.6.1989 ΦΕΚ (τεύχος Δ).

Περιστέρι, 17 Απριλίου 1990

Ο Πρόεδρος
ΧΡΗΣΤΟΣ ΠΑΡΜΑΚΗΣ

Αριθ. 10622/283/89 (6)

Τροποποίηση ρυμοτομικού σχεδίου στο Ο.Τ. 29 του Δήμου Ν. Ψυχικού.

Ο ΝΟΜΑΡΧΗΣ ΑΝΑΤΟΛΙΚΗΣ ΑΤΤΙΚΗΣ

Έχοντας υπόψη:

1) Τις διατάξεις του από 17.7.1923 Ν.Δ. «περί σχεδίων πόλεων και κωμών του Κράτους», όπως τροποποιήθηκε και συμπληρώθηκε μεταγενέστερα.

2) Τις διατάξεις του Ν. 3200/55 «περί διοικητικής αποκεντρώσεως», όπως τροποποιήθηκαν και συμπληρώθηκαν.

3) Τις διατάξεις του Α.Ν. 314/68, όπως τροποποιήθηκαν και συμπληρώθηκαν με το Ν.Δ. 1018/71.

4) Τις διατάξεις του Π.Δ. 183 περί εγκρίσεως τροποποιήσεων σχεδίων πόλεων.

5) Την απόφαση 59/88 του Δημοτικού Συμβουλίου.

6) Τα πρακτικά 9 της συνεδρίας 4 της 25.1.90 του ΣΧΟΠ Αν. Αττικής, αποφασίζουμε:

Εγκρίνουμε την τροποποίηση του ρυμοτομικού σχεδίου στο Ο.Τ. 29 του Δήμου Ν. Ψυχικού για τον χαρακτηρισμό μέρους του Ο.Τ. σαν χώρο πλατείας, καθώς και τη δημιουργία πεζοδρόμου πλάτους 4.00 μ. μεταξύ του χώρου πλατείας και του υπάρχοντος σχολείου, όπως φαίνεται στα συνημμένα τοπογραφικά διαγράμματα. Τα τοπογραφικά διαγράμματα που συνοδεύουν την παρούσα απόφαση θα αναρτηθούν για 15 μέρες στα γραφεία της Δ/νσης Πολεοδομίας 2ος όροφος Γούναρη 60 Αγία Παρασκευή από τη δημοσίευση της απόφασης σε ΦΕΚ.

Η απόφαση αυτή να δημοσιευθεί στην Εφημερίδα της Κυβερνήσεως.

Αγία Παρασκευή, 8 Απριλίου 1990

Ο Νομάρχης
ΧΡΗΣΤΟΣ ΓΟΥΛΑΣ

Αριθ. 4339/118/90 (7)

Τροποποίηση ρυμοτομικού σχεδίου στο Ο.Τ. 111Α του Δήμου Χολαργού για χώρο εκπαίδευσης - πρόνοιας.

Ο ΝΟΜΑΡΧΗΣ ΑΝΑΤΟΛΙΚΗΣ ΑΤΤΙΚΗΣ

Έχοντας υπόψη:

1) Τις διατάξεις του από 17.7.1923 Ν.Δ. «περί σχεδίων πόλεων και κωμών του Κράτους», όπως τροποποιήθηκε και συμπληρώθηκε μεταγενέστερα.

2) Τις διατάξεις του Ν. 3200/55 «περί διοικητικής αποκεντρώσεως», όπως τροποποιήθηκαν και συμπληρώθηκαν.

3) Τις διατάξεις του Α.Ν. 314/68, όπως τροποποιήθηκαν και συμπληρώθηκαν με το Ν.Δ. 1018/71.

4) Τις διατάξεις του Π.Δ. 183/86 ΦΕΚ 70 περί εγκρίσεως τροποποιήσεων σχεδίων πόλεων.

5) Τις αποφάσεις 190/89 και 7/90 του Δημοτικού Συμβουλίου Χολαργού.

6) Τα πρακτικά 33 της συνεδρίας 8 της 1.3.90 του ΣΧΟΠ Αν. Αττικής, αποφασίζουμε:

Εγκρίνουμε την τροποποίηση του ρυμοτομικού σχεδίου, στο Ο.Τ. 111Α του Δήμου Χολαργού ήτοι τον χαρακτηρισμό οικοπέδου επί των οδών Εθν. Αντιστάσεως και 17ης Νοέμβρη σαν χώρο εκπαίδευσης - πρόνοιας όπως φαίνεται στα συνημμένα τοπογραφικά διαγράμματα. Τα διαγράμματα που συνοδεύουν την παρούσα απόφαση θα αναρτηθούν για 15 μέρες στα γραφεία της Δ/νσης Πολεοδομίας 2ος όροφος Γούναρη 60 Αγία Παρασκευή από την δημοσίευση της απόφασης σε ΦΕΚ.

Η απόφαση αυτή να δημοσιευθεί στην Εφημερίδα της Κυβερνήσεως.

Αγία Παρασκευή, 18 Απριλίου 1990

Ο Νομάρχης
ΧΡΗΣΤΟΣ ΓΟΥΛΑΣ

Αριθ. 3740/103/90 (8)

Παράταση αναστολής έκδοσης οικοδομικών Αδειών.

Ο ΝΟΜΑΡΧΗΣ ΑΝΑΤΟΛΙΚΗΣ ΑΤΤΙΚΗΣ

Έχοντας υπόψη:

1) Τις διατάξεις του από 17.7.1923 Ν.Δ. «περί σχεδίων πόλεων και κωμών του Κράτους», όπως τροποποιήθηκε και συμπληρώθηκε μεταγενέστερα.

2) Τις διατάξεις του Ν. 3200/55 «περί διοικητικής αποκεντρώσεως», όπως τροποποιήθηκαν και συμπληρώθηκαν.

3) Τις διατάξεις του Α.Ν. 314/68, όπως τροποποιήθηκαν και συμπληρώθηκαν με το Ν.Δ. 1018/71.

4. Τις διατάξεις του Π.Δ. 183 περί εγκρίσεως τροποποιήσεων σχεδίων πόλεων.

5) Των αποφάσεων 296/89, 197/89, 28/90, 297/89 του Δημοτικού Συμβουλίου του Δήμου Ηρακλείου.

6) Το πρακτικό της 12.4.90 (Συνεδρία 13η, πράξη 1η) του ΣΧΟΠ, αποφασίζουμε:

Εγκρίνουμε την παράταση αναστολής έκδοσης οικοδομικών αδειών σύμφωνα με την πρόταση του Δ. Ηρακλείου και των αποφάσεων 296/89 και 197/89, 28/90, 297/89 και πιο συγκεκριμένα στους δρόμους των Ο.Τ. που ακολουθούν, για έξι (6) μήνες.

1. Ο.Τ. 14 (Ηλ. Αποστόλου, Μουσών και Ελ. Βενιζέλου).
2. Ο.Τ. 31 (Ναρκίσσων και Πρασίνου Λόφου)
3. Ο.Τ. 52 (Χρυσανθέμων και Χαραυγής)
4. Ο.Τ. 66 (Μαρίνου Αντύπα)
5. Ο.Τ. 71(Οδυσσέως και Αγαμέμνονος)
6. Ο.Τ. 117 (Απόλλωνος και Πάρνηθος)
7. Ο.Τ. 126 (Π. Μικρόπουλου, Σ. Πέτρουλα και Παρθενώνος)
8. Ο.Τ. 140 (Πλάτωνος και Αγίου Νεκταρίου)
9. Ο.Τ. 162 (Αττικής και Αγ. Θηρεσίας)
10. Ο.Τ. 168 (Λ. Ηρακλείου)
11. Ο.Τ. 184 (Σωκράτους και Αίνου)
12. Ο.Τ. 221 (Αγ. Σπυρίδωνος)
13. Ο.Τ. 231 (Βορ. Ηπείρου και Κύπρου)
14. Ο.Τ. 232α (Ηρακλείου και Ελ. Βενιζέλου)
15. Ο.Τ. 235α (Βορ. Ηπείρου και Ελ. Βενιζέλου)
16. Ο.Τ. 238β (Κ. Κρυστάλλη και Λέλας Καραγιάννη)
17. Ο.Τ. 245 (Αγ. Λουκά, Ηρακλείου και Αμαρουσίου)
18. Ο.Τ. 246 (Γράμμου)
19. Ο.Τ. 254 (Κρυστάλλη και Καραγιάννη)
20. Ο.Τ. 274 (Πλάτωνος και Μενελάου)
21. Ο.Τ. 279 (Μακεδονίας και Χρυσανθέμων)
22. Ο.Τ. 295 (Ανατολής και Μπιζανίου)
23. Ο.Τ. 321 (Πρασίνου Λόφου, Μπιζανίου και Κύμης)
24. Ο.Τ. 332 (Αγ. Λαύρας και Πρασίνου Λόφου)
25. Ο.Τ. 355 (Ολυμπίας και Ηρακλείου)
26. Ο.Τ. 401 (Μητροπούλου και Β. Λογοθετίδη)
27. Ο.Τ. 412 (25 Μαρτίου και Καρκαβίτσα)
28. Ο.Τ. 415 (Προβελεγγίου και Πολέμη)
29. Ο.Τ. 416.

Η απόφαση αυτή να δημοσιευθεί στην Εφημερίδα της Κυβερνήσεως.

Αθήνα, 20 Απριλίου 1990

Ο Νομάρχης
ΧΡ. ΓΟΥΛΑΣ

Αριθ. οικ. 6616/565 (9)

Τροποποίηση του ρυμοτομικού σχεδίου Περιστερίου στο Ο.Τ. 376.

Ο ΝΟΜΑΡΧΗΣ ΔΥΤ. ΑΤΤΙΚΗΣ

Έχοντας υπόψη:

1. Τις διατάξεις του Ν. Δ/τος της 17ης Ιουλίου 1923 όπως μεταγενέστερα τροποποιήθηκαν και συμπληρώθηκαν και ειδικότερα τα άρθρα 3 και 70.

2. Τις διατάξεις του Α.Ν. 314/1968 (ΦΕΚ 47/Α) όπως τροποποιήθηκαν και συμπληρώθηκαν με το υπ' αρ. 1018/71 Ν. Δ/γμα (ΦΕΚ 220/Α) και με την παρ. 3 του άρθρου 34 του Ν. 1577/85 (ΦΕΚ 210/Α).

3. Τις διατάξεις του υπ' αρ. 183/86 Π. Δ/τος (ΦΕΚ 70/Α).

4. Την υπ' αρ. Γ4δ/15883/1903/8.2.88 κοινή απόφαση Υπουργού Προεδρίας της Κυβέρνησης και αναπληρωτή Υπουργού ΠΕΧΩΔΕ.

5. Την υπ' αρ. 526/1989 γνωμοδότηση του Δημοτικού Συμβουλίου Περιστερίου.

6. Τις υπ' αρ. 9/90 (θέμα 13ο) και 10/90 (θέμα) γνωμοδοτήσεις του Συμβουλίου Χ.Ο.Π. Νομού Δυτ. Αττικής, αποφασίζουμε:

Άρθρο 1ο

Εγκρίνεται η τροποποίηση του ρυμοτομικού σχεδίου Περιστερίου στο Ο.Τ. 376, με την μετατόπιση της οικοδομικής γραμμής στο δρόμο Σάρδεων, όπως φαίνεται στο σχετικό πρωτότυπο σχεδιάγραμμα σε κλίμακα 1:500 που έχει θεωρηθεί από την Δ/ντρια της Δ/νσης Πολ/μίας Δ. Αττικής, και που θα αναρτηθεί για 15 ημέρες, στα γραφεία της Δ/νσης Πολ/μίας Δυτ. Αττικής, μετά τη δημοσίευση αυτής της απόφασης στην Εφημερίδα της Κυβέρνησης.

Άρθρο 2ο

Η ισχύς της απόφασης αυτής αρχίζει από την ημερομηνία δημοσίευσής της στην Εφημερίδα της Κυβέρνησης.

Η απόφαση αυτή να δημοσιευθεί στην Εφημερίδα της Κυβερνήσεως.

Αιγάλεω, 22 Μαρτίου 1990

Ο Νομάρχης
Μ. ΠΑΠΑΘΑΝΑΣΙΟΥ

Αριθ. οικ. 6876/590 (10)

Τροποποίηση του ρυμοτομικού σχεδίου Καματερού στο Ο.Τ. 17.

Ο ΝΟΜΑΡΧΗΣ ΔΥΤ. ΑΤΤΙΚΗΣ

Έχοντας υπόψη:

1. Τις διατάξεις του Ν. Δ/τος της 17ης Ιουλίου 1923 όπως μεταγενέστερα τροποποιήθηκαν και συμπληρώθηκαν και ειδικότερα τα άρθρα 3 και 70.

2. Τις διατάξεις του Α.Ν. 314/1968 (ΦΕΚ 47/Α) όπως τροποποιήθηκαν και συμπληρώθηκαν με το υπ' αρ. 1018/71 Ν. Δ/γμα (ΦΕΚ 220/Α) και με την παρ. 3 του άρθρου 34 του Ν. 1577/85 (ΦΕΚ 210/Α).

3. Τις διατάξεις του υπ' αρ. 183/86 Π. Δ/τος (ΦΕΚ 70/Α).

4. Την υπ' αρ. Γ4δ/15883/1903/8.2.88 κοινή απόφαση Υπουργού Προεδρίας της Κυβέρνησης και αναπληρωτή Υπουργού ΠΕΧΩΔΕ.

5. Την υπ' αρ. 34/88, 137/88 γνωμοδότηση του Δημοτικού Συμβουλίου Καματερού.

6. Τις υπ' αρ. 25/89 (θέμα 6ο) και 36/89 (θέμα 15ο) γνωμοδοτήσεις του Συμβουλίου Χ.Ο.Π. Νομού Δυτ. Αττικής, αποφασίζουμε:

Άρθρο 1ο

Εγκρίνεται η τροποποίηση του ρυμοτομικού σχεδίου Καματερού στο Ο.Τ. 17 όπως φαίνεται στο σχετικό πρωτότυπο σχεδιάγραμμα σε κλίμακα 1:500 που έχει θεωρηθεί από την Δ/ντρια της Δ/νσης Πολ/μίας Δυτ. Αττικής, και που αντίγραφο του θα αναρτηθεί για 15 ημέρες, στα γραφεία της Δ/νσης Πολ/μίας Δ. Α. μετά τη δημοσίευση της απόφασης αυτής στην Εφημερίδα της Κυβέρνησης.

Άρθρο 2ο

Η ισχύς της απόφασης αυτής αρχίζει από την ημερομηνία δημοσίευσής της στην Εφημερίδα της Κυβέρνησης.

Η απόφαση αυτή να δημοσιευθεί στην Εφημερίδα της Κυβερνήσεως.

Αιγάλεω, 3 Απριλίου 1990

Ο Νομάρχης
Μ. ΠΑΠΑΘΑΝΑΣΙΟΥ

Αριθ. Χ 2610 (11)

Ακύρωση της Χ11147/88 απόφαση Νομάρχη Αχαΐας.

Ο ΝΟΜΑΡΧΗΣ ΑΧΑΪΑΣ

Έχοντας υπόψη:

1. Τις με αρ. Η13718/14.11.77 απόφαση και την με αρ. Η5744/13.8.79 τροποποίησή της που αφορούν του Σ.Δ. του Μιντιλογλίου.

2. Την με αρ. Χ11147/8.11.89 (ΦΕΚ 862Δ'/5.12.88) απόφαση Νομάρχη που αφορά τον καθορισμό υφών οικοδομών σε οικισμούς μέχρι 5.000 κατοίκους μετά την ισχύ του ΓΟΚ/85.

3. Την με αρ. 3/16.3.90 γνωμοδότηση του Συμβουλίου ΧΟΠ, αποφασίζουμε:

Την ακύρωση της απόφασης Χ11147/88 στο σημείο που αναφέρεται στο Σ.Δ. του Μιντιλογλίου και από 1,2 θα γίνει 1,00 όπως ίσχυε. Η απόφαση θα έχει ως εξής:

Επαρχία Πατρών

Οικισμοί	ύψη	ΣΔ
Μιντιλόγλι	11,00μ	

Η απόφαση αυτή να δημοσιευθεί στην Εφημερίδα της Κυβερνήσεως.

Πάτρα, 2 Απριλίου 1990

Ο Νομάρχης
ΝΙΚ. ΤΑΓΑΡΗΣ

Αριθ. Χ13260 (12)

Ένταξη της Κοινότητας Κάτω Βλασίας Ν. Αχαΐας στους απομεμακρυσμένους οικισμούς.

Ο ΝΟΜΑΡΧΗΣ ΑΧΑΪΑΣ

Έχοντας υπόψη:

1. Τις με αρ. Χ12729/11.3.88 απόφαση που αφορά τον καθορισμό των απομακρυσμένων οικισμών όπου εξουσιοδοτείται ο πρόεδρος της Κοινότητας για την χορήγηση οικοδομικών αδειών.

2. Την με αρ. Π17/10.13/11/89 γνωμοδότηση του Συμβουλίου ΧΟΠ, αποφασίζουμε:

Εντάσσουμε την Κοινότητα Κάτω Βλασία στους απομεμακρυσμένους οικισμούς που καθορίστηκε με την απόφαση αυτή συμπληρώνοντας των ως εξής:

Επαρχία Καλαβρύτων

Κοινότητα	Οικισμός
44. Κάτω Βλασία	Κ. Βλασία

Η παρούσα να δημοσιευθεί στην Εφημερίδα της Κυβερνήσεως.

Πάτρα, 2 Απριλίου 1990

Ο Νομάρχης
ΝΙΚ. ΤΑΓΑΡΗΣ

Αριθ. Χ3198 (13)

Αναστολή χορήγησης οικοδ. αδειών στην περιοχή Αρόης εντός του εγκεκριμένου ρυμ. σχεδίου Δ. Πάτρας.

Ο ΝΟΜΑΡΧΗΣ ΑΧΑΪΑΣ

Έχοντας υπόψη:

1. Τις διατάξεις του από 17.7.1923 Ν.Δ/τος, όπως μεταγενέστερα τροποποιήθηκαν και συμπληρώθηκαν και ειδικότερα το άρθρο 8.

2. Τις διατάξεις του α.ν. 314/1968 (ΦΕΚ 47/Α) όπως μεταγενέστερα τροποποιήθηκαν και συμπληρώθηκαν με το υπ' αρ. 1018/71 Ν.Δ/τος (ΦΕΚ 220/Α) και με την παρ. 3 του άρθρου 34 του ν. 1577/85 (ΦΕΚ 210/Α).

3. Τις διατάξεις του υπ' αρ. 183/1986 Ν.Δ/τος (ΦΕΚ 70/Α) και

ειδικότερα το άρθρο 3 παρ. 6.

4. Τις με αρ. 168/90 και 219/90 αποφάσεις του Δ. Πάτρας.

5. Το άρθρο 37 του Ν. 3200/1955, αποφασίζουμε:

Άρθρο 1

Αναστέλλουμε την έκδοση οικοδ. αδειών για τρεις (3) μήνες με σκοπό την τροποποίηση του σχεδίου πόλης, στην περιοχή Αρόης εντός του εγκ. ρυμ. σχεδίου Δ. Πάτρας και στα πιο κάτω αναφερόμενα αναλυτικά οικοδ. τετρ. 392, 731, 732, 733, 735, 736, 737, 738, 740, 741, 764, 765, 766, 767, 779, 781, 784, 785, 786, 795, 798, 800.

Άρθρο 2

Η παρούσα απόφαση μαζί με τα τοπογραφικά διαγράμματα 1:500 που υπογράφονται από τον Προϊστάμενο του Τ.Π. και Π.Ε. Ν. Αχαΐας να αναρτηθούν στον πίνακα των ανακοινώσεων του Τ.Π. και Π.Ε. Ν. Αχαΐας για δεκαπέντε (15) μέρες από την ημέρα υπογραφής της παρούσας απόφασης.

Άρθρο 3

Η παρούσα απόφαση αρχίζει να ισχύει από την ημέρα υπογραφής της.

Η απόφαση αυτή να δημοσιευθεί στην Εφημερίδα της Κυβερνήσεως.

Πάτρα, 10 Απριλίου 1990

Ο Νομάρχης

ΝΙΚ. ΤΑΓΑΡΗΣ

Αριθ. Χ11575 (14)

Τροποποίηση ρυμοτομικού σχεδίου Κοινότητας Βαλιμητίκων Νομ. Αχαΐας.

Ο ΝΟΜΑΡΧΗΣ ΑΧΑΪΑΣ

Έχοντας υπόψη:

1. Τις διατάξεις του από 17.7.1923 «περί σχεδίων πόλεων και Κωμών του Κράτους» (ΦΕΚ 228Α/1923), όπως μεταγενέστερα τροποποιήθηκαν και συμπληρώθηκαν και ειδικότερα τα άρθρα 3 και 70.

2. Τον Α.Ν. 314/1968 (ΦΕΚ 47/Α) όπως τροποποιήθηκαν και συμπληρώθηκαν με το υπ' αρ. 1018/71 Ν.Δ/γμα (ΦΕΚ 220/Α) και με την παρ. 3 του άρθρου 34 του ν. 1577/85 (ΦΕΚ 219/Α).

3. Τις διατάξεις του υπ' αρ. 183/1986 Ν.Δ/τος (ΦΕΚ 70/Α) και ειδικότερα το άρθρο 1 παρ. 1.

4. Τις με αρ. 25/1985 και 6/1988 όπου οι γνωμοδοτήσεις του Κοινοτικού Συμβουλίου Κοινότητας Βαλιμητίκων Νομ. Αχαΐας.

5. Το με αρ. 15/1989 πρακτικό θέμα 10 όπου η γνωμοδότηση του ΣΧΟΠ Νομ. Αχαΐας, αποφασίζουμε:

Άρθρο 1

Εγκρίνεται η τροποποίηση αναθεώρησης του εγκεκριμένου ρυμοτομικού σχεδίου Κοινότητας Βαλιμητίκων και τροποποιείται το ισχύον ρυμοτομικό σχέδιο της Κοινότητας, που οι ρυθμίσεις αυτές φαίνονται στα συνημμένα χρωματισμένα πρωτότυπα ρυμοτομικά διαγράμματα κλ 1/500, που θεωρήθηκε από τον Προϊστάμενο του Τμήματος Πολεοδομίας και Πολεοδομικών Εφαρμογών Ν. Αχαΐας και που συνοδεύουν αναπόσπαστα την παρούσα απόφαση.

Άρθρο 2

Η παρούσα απόφαση μαζί με το τοπογραφικό διάγραμμα σε κλίμακα 1:500 να αναρτηθεί στον πίνακα των ανακοινώσεων του Τμήματος Πολεοδομίας από την ημέρα υπογραφής της και για 15 ημέρες.

Η ισχύς της παρούσης απόφασης αρχίζει από την ημέρα της δημοσίευσης στην Εφημερίδα της Κυβερνήσεως.

Πάτρα, 19 Οκτωβρίου 1989

Ο Νομάρχης

ΝΙΚ. ΤΑΓΑΡΗΣ

Αριθ. Χ3018 (15)

Αναγνώριση του δρόμου που βρίσκεται στο οικοδ. τετράγωνο προϋπάρχοντος του 1923 μέσα στο εγκ. ρυμ. σχέδιο πόλης Πάτρας.

Ο ΝΟΜΑΡΧΗΣ ΑΧΑΪΑΣ

Έχοντας υπόψη:

1. Τις δ/ξεις του Ν. 3200/55 «περί διοικητικής αποκεντρώσεως και τις ίδιες του από 28.6.55» «περί εξαιρέσεως από της αρμοδιότητας των Νομαρχών μερικών αντικειμένων αρμοδιότητας του Υπουργού ΔΕ.».

2. Τις δ/ξεις του Ν.Δ. 712/70 και εκείνες του Β.Δ. 677/71 «περί τροποποιήσεως και συμπληρώσεως του Β.Δ. 712/70».

3. Τις δ/ξεις του Ν.Δ. 532/70 περί συμπληρώσεως των δ/ξεων περί διοικητικής αποκεντρώσεως.

4. Το Ν. 1032/80 «περί συστάσεως του Υπουργείου ΧΟΠ».

5. Τον 1232/82 (ΦΕΚ 22Α') «περί επαναφοράς σε ισχύ τροποποίηση και συμπλήρωση των δ/ξεων του Ν.Δ. 4352/64 και άλλες δ/ξεις.

6. Τις 13905/721/24.6.82 και 24712/1248/21.6.82 κοινές αποφάσεις των Υπουργών Προεδρίας και ΧΟΠ.

7. Το αρ. 20 του Ν.Δ. 17.7.1923 ΦΕΚ 228/Α/16.8.23 «περί σχεδίων πόλεων και την Ε. 34/20014/16.6.77 της Υπηρεσίας Οικισμού σχετικά με ιδιωτικές οδούς που προϋπάρχουν του έτους 1923.

8. Το Χ. 2577/90 έγγραφο του Τ.Π. και Π.Ε. στο Συμβούλιο ΧΟΠ Νομαρχίας Αχαΐας όπου εκφράζεται η άποψή του για το θέμα.

9. Την γνωμοδότηση του Συμβουλίου ΣΧΟΠ Ν. Αχαΐας, που διατυπώθηκε με το 5/30.3.90 πρακτικό του, θέμα 2, αποφασίζουμε:

1. Αναγνωρίζουμε σαν προϋπάρχοντα του έτους 1923 την πάροδο Γ.9 στο Ο.Τ. 405 του εγκ. σχεδίου πόλης Πάτρας και όπως αυτή αναλυτικά φαίνεται στο συνημμένο τοπογραφικό διάγραμμα του μηχ/κού Θωμά Ζαχαρόπουλου και με στοιχεία 18, 17, Γ.Β.5.9.10.11.12.13.16.25.

2. Η παρούσα απόφαση μαζί με το τοπογραφικό διάγραμμα που την συνοδεύει θα αναρτηθεί στον πίνακα των ανακοινώσεων του τμήματος Πολεοδομίας και Π.Ε. Νομαρχίας για 15 μέρες αρχομένη από την ημέρα δημοσίευσης στην Εφημερίδα της Κυβερνήσεως.

3. Η ισχύς της παρούσας απόφασης αρχίζει από την δημοσίευσή της στην Εφημερίδα της Κυβερνήσεως.

Η απόφαση αυτή να δημοσιευθεί στην Εφημερίδα της Κυβερνήσεως.

Πάτρα, 6 Απριλίου 1990

Με εντολή Νομάρχη

Ο Προϊστάμενος

ΠΑΝ. ΓΟΥΝΑΡΟΠΟΥΛΟΣ

Αριθ. 404 (16)

Τροποποίηση όρων δόμησης Ν. Αγχιάλου Ν. Μαγνησίας.

Ο ΝΟΜΑΡΧΗΣ ΜΑΓΝΗΣΙΑΣ

Έχοντας υπόψη:

1. Τις διατάξεις του από 17.7.1923 Ν.Δ. «περί σχεδίων πόλεων και κωμών του Κράτους», όπως τροποποιήθηκε και συμπληρώθηκε μεταγενέστερα.

2. Τις διατάξεις του Ν. 3200/55 «περί διοικητικής αποκεντρώσεως», όπως τροποποιήθηκαν και συμπληρώθηκαν.

3. Τις διατάξεις του Α.Ν. 314/68, όπως τροποποιήθηκαν και συμπληρώθηκαν με το Ν.Δ. 1018/71.

4. Τις διατάξεις του υπ' αριθ. 183/86 Π.Δ/τος.

5. Την υπ' αριθ. 9/30.1.1989 απόφασή μας «περί αναθεώρησης του εγκεκριμένου ρυμοτομικού σχεδίου Ν. Αγχιάλου».

6. Την υπ' αριθ. 80/1989 απόφαση του Κοινοτικού Συμβουλίου Ν. Αγχιάλου.

7. Την υπ' αριθ. 13/14.11.89 γνωμοδότηση του Συμβουλίου Χωροταξίας οικισμού και Περιβάλλοντος Ν. Μαγνησίας, αποφασίζουμε:

Εγκρίνουμε την προσαύξηση κατά ένα (1) μέτρο του μέγιστου επιτρεπόμενου ύψους των κτιρίων σ' όλους τους τομείς συντελεστών δόμησης και μόνο σε περίπτωση κατασκευής κτιρίων επί PILOTIS. Το μέγιστο ύψος των κτιρίων προσαυξάνεται κατά ένα και μισό (1,50) μέτρα σε περίπτωση κατασκευής Στέγης.

Η απόφαση αυτή να δημοσιευθεί στην Εφημερίδα της Κυβερνήσεως.

Βόλος, 26 Μαρτίου 1990

Ο Νομάρχης
ΓΕΩΡΓΙΟΣ ΔΙΔΑΓΓΕΛΟΣ

Αριθ. 420522/38/88 (17)

Τροποποίηση ρυμοτομικού σχεδίου Δήμου Νέας Σμύρνης με αλλαγή οικοδομικής γραμμή της οδού Αγησιλάου και καθορισμό συντελεστή δόμησης στο Ο.Τ. 272α.

Ο ΝΟΜΑΡΧΗΣ ΠΕΙΡΑΙΑ

Έχοντας υπόψη:

1. Το Ν.Δ/γμα της 17.7./16.8.1923.
2. Την παρ. 2 του άρθρ. 4 του Ν. 622/77.
3. Το Π.Δ/γμα 183/9.5.86 (ΦΕΚ 70/Α/5.6.86).
4. Το Ν.Δ/γμα 1147/72 «περί Διοικήσεως Μείζονος Πρωτευούσης».
5. Την εγκύκλιο με αρ. Α.7/13.1/17/11.12.72.
6. Το Π.Δ/γμα 910/77 «περί Οργανισμού Υ.Δ.Ε.».
7. Τον Ν. 1032/80 «περί Υ.Χ.Ο.Π.».
8. Τον Ν. 1558/85 περί «Κυβερνήσεως και Κυβερνητικών Οργάνων», άρθ. 24 παρ. 1.
9. Τους Ν. 1232/82 και 1235/82.
10. Την Υπουργική απόφαση 7524/11.51.83 (ΦΕΚ/Β/83).
11. Την με αρ. 105/89 Απόφαση του Δημ. Συμβουλίου του Δήμου Νέας Σμύρνης.
12. Την γνωμοδότηση του Κ.Σ. ΠΕΧΩΔΕ από την συνεδρίαση της 16.2.90 πρακτ. 6, αποφασίζουμε:

1. Εγκρίνεται η τροποποίηση του εγκ. ρυμ. σχεδίου του Δήμου Νέας Σμύρνης στο Ο.Τ. 272α με μετατόπιση της οικοδομικής γραμμής της οδού Αγησιλάου και επιβολή προκηπίου πλ. 3.00 μ. καθώς και την συμπλήρωση των τμημάτων των οικοδομικών γραμμών στις οδούς Μεταμορφώσεως και Ευξείνου Πόντου σε επέκταση των ισχυουσών οικοδομικών γραμμών, όπως φαίνεται στο σε κλ. 1/200 σχεδιάγραμμα που συνοδεύει την απόφαση.

2. Καθορισμό συντελεστού δόμησης στο Ο.Τ. 272α 2.40 (δύο και σαράντα τοις εκατό).

Για ενημέρωση των ενδιαφερομένων το παραπάνω σχεδ/μα θα αναρτηθεί επί δεκαπενθήμερον στα γραφεία της Δ/νσης Πολεοδομίας Πειραιά, οδός Νοταρά 93-95.

Η απόφαση αυτή να δημοσιευθεί στην Εφημερίδα της Κυβερνήσεως.

Πειραιάς, 7 Μαρτίου 1990

Ο Νομάρχης
Κ. ΓΚΛΕΤΣΟΣ

ΑΝΑΚΟΙΝΩΣΕΙΣ

(18)

Γνωστοποίηση της γενομένης παρακαταθέσεως αποζημιώσεως λόγω προσκυρώσεως τμήματος οικοπέδου, κειμένου εν τη περιοχή του Δήμου Μοσχάτου Αττικής και ειδοποιήσεως των δικαιούχων αυτής.

Γνωστοποιείται ότι οι: α) Γεώργιος Μάνδηλας του Σπυρίδωνος και της Αντιγόνης και β) Σωτηρία θυγ. Δημοκρίτου και Κωνσταντίνας Κεχαγιά, ήδη σύζυγος Γεωργίου Μάνδηλα, κάτοικοι αμφότεροι Κάτω Ηλιουπόλεως Αττικής, Σκόπα 5, δια της υπ' αριθ. 3642/23.4.90 πράξεως του Συμβολαιογράφου Αθηνών Ηλία Στυλιανού Φραγκούλη, παρακατέθεσαν σ' αυτόν το υπ' 710/5.4.90 γραμμάτιον συστάσεως παρακαταθήκης του Ταμείου Παρακαταθηκών και Δανείων (Κεντρική Υπηρεσία Αθηνών) εκ δραχμών ένα εκατομμύριο εκατόν πεντήκοντα πέντε χιλιάδων επτακοσίων πεντήκοντα (1.155.750), τας οποίας κατέθεσαν οι παραπάνω δύο δι' αποζημίωσιν καθορισθείσα δυνάμει της υπ' αριθ. 227/87 αποφάσεως του Μονομελούς Πρωτοδικείου Αθηνών, δια την προσκύρωσιν των 40/80 εξ αδιαιρέτου ενός τμήματος οικοπέδου υπό στοιχεία 17-17-44-43-17 συνολικής εκτάσεως 201 $μ^2$, κειμένου επί των οδών Κύπρου και Βόλου του Δήμου Μοσχάτου Αττικής, βάσει της υπ' αριθ. 1/1983 πράξεως προσκυρώσεως και αναλογισμού αποζημιώσεως της Υπηρεσίας Πολεοδομίας, Διαμερίσματος Πειραιώς της Νομαρχίας Αττικής, κυρωθείσης δια της υπ' αριθ. 357741/Λ.11/76/12.6.84 αποφάσεως του Νομάρχου Πειραιώς, η οποία πράξις αποτελεί ανασύνταξιν της υπ' αριθ. 108/1980 πράξεως προσκυρώσεως και αναλογισμού αποζημιώσεως λόγω ρυμοτομίας, υπερ των δικαιούχων: α) Μαργαρίτας συζ. Ευαγγέλου Ζηλάκου, το γένος Λινάρδου Χαλά και β) Ειρήνης χας Γρηγορίου Κώνστα, το γένος Λινάρδου Χαλά.
(Αριθ. διπλ. Δημ. Ταμ. Δικ. Εισπ. Αθηνών 5972917/5.6.90)

Αθήνα, 23 Απριλίου 1990

Ο Πληρεξούσιος Δικηγόρος
ΚΩΝΣΤΑΝΤΙΝΟΣ ΑΘ. ΒΗΤΑΣ

(19)

Παρακαταθήκη αποζημίωσης λόγω προσκυρώσεως έκτασης στο Ν. Αττικής.

Με το με αριθμό 599/11.1.90 Γραμμάτιο Συστάσεως Παρακαταθήκης του Τ.Π. και Δ. ο Κων/νος Α. Μακρυγιάννης κατέθεσε το ποσό των 652.400 δρχ. ποσό αποδοτέα στους δικαιούχους που θα αναγνωρισθούν, για την προσκυρωθείσα έκταση με την 32/85 πράξη προσκυρώσεως του Π.Γ. Ανατ. Αττικής σύμφωνα με την 867/1989 απόφαση του Μονομελούς Πρωτοδικείου Αθηνών.
(Αριθ. διπλ. Δημ. Ταμ. Δικ. Εισπ. Αθηνών 5974963/25.4.90)

Αθήνα, 25 Απριλίου 1990

Ο Πληρεξούσιος Δικηγόρος
ΣΩΤΗΡΗΣ Γ. ΜΑΝΙΑΔΑΚΗΣ

(20)

Προσδιορισμός προσωρινής τιμής μονάδος αποζημιώσεως ακινήτων με την 867/1989 απόφαση του Μονομελούς Πρωτοδικείου Αθηνών.

Με την 867/1989 απόφαση του Μονομελούς Πρωτοδικείου Αθηνών, που εκδόθηκε αντιμωλία των Κων/νου Α. Μακρυγιάννη, αιτούντος και των Ελευθερίου Δουζένη, Ζωής χας Ευθ. Δουζένης το γένος Παπασωτηρίου Ελένης Δουζένη, Σπυρίδωνος Δουζένη, καθώς η αίτηση, προσδιορίστηκε σαν προσωρινή τιμή μονάδος αποζημιώσεως των ακινήτων που περιγράφονται στην 32/85 πράξη προσκυρώσεως του Π.Γ. Ανατ. Αττικής, το ποσό των 12.000 ανά τετρ. μέτρο.
(Αριθ. διπλ. Δημ. Ταμ. Δικ. Εισπ. Αθηνών 5974970/25.4.90)

Αθήνα, 25 Απριλίου 1990

Ο Πληρεξούσιος Δικηγόρος
ΣΩΤΗΡΗΣ Γ. ΜΑΝΙΑΔΑΚΗΣ

ΑΠΟ ΤΟ ΕΘΝΙΚΟ ΤΥΠΟΓΡΑΦΕΙΟ